


Rev	Beskrivning	Av	Datum
STATUS: BYGGLOVSHANDLING			
SITENAMN 43123 - N112533 - Sandvik hamnen			
BYGGHERRE: 			
SKALA: A3 - 1:5000	RITAD AV: ED	GODKÅND: Mats	
	DATUM: 2014-12-14	DATUM: 2014-12-14	
ADRESS / FASTIGHETSBETCKNING: Stenhuggarvägen 18 38770 LÖTTORP Persnäs-Sandvik 1:1			
RINTNINGS NAMN: MOBILSTATION TORN 22M SITUATIONSPLAN			
Ritnings nr.		N112533-09	Rev. A



COORDINATES	
X : 6327793	Y : 1563638

BORGHOLMS KOMMUN	
Samhällsbyggnadsnämnden	
Ink	2015-05-08
Dnr	52015-0243

Rev	Beskrivning	Av	Datum
STATUS:			
BYGGLOVSHANDLING			
SITENAMN			
43123 - N112533 - Sandvik hamnen			
BYGGHERRE:			
Net4Mobility			
SKALA:	RITAD AV:	GODKÄND:	
A3 - 1:1500	ED	Mats	
	DATUM:	DATUM:	
	2014-12-14	2014-12-14	
ADRESS / FASTIGHETSBETCKNING:			
Stenhuggarvägen 18			
38770 LÖTTORP			
Persnäs-Sandvik 1:1			
RINTNINGS NAMN:			
MOBILSTATION TORN 22M			
SITUATIONSPLAN			
Ritnings nr.	N112533-10		Rev. A

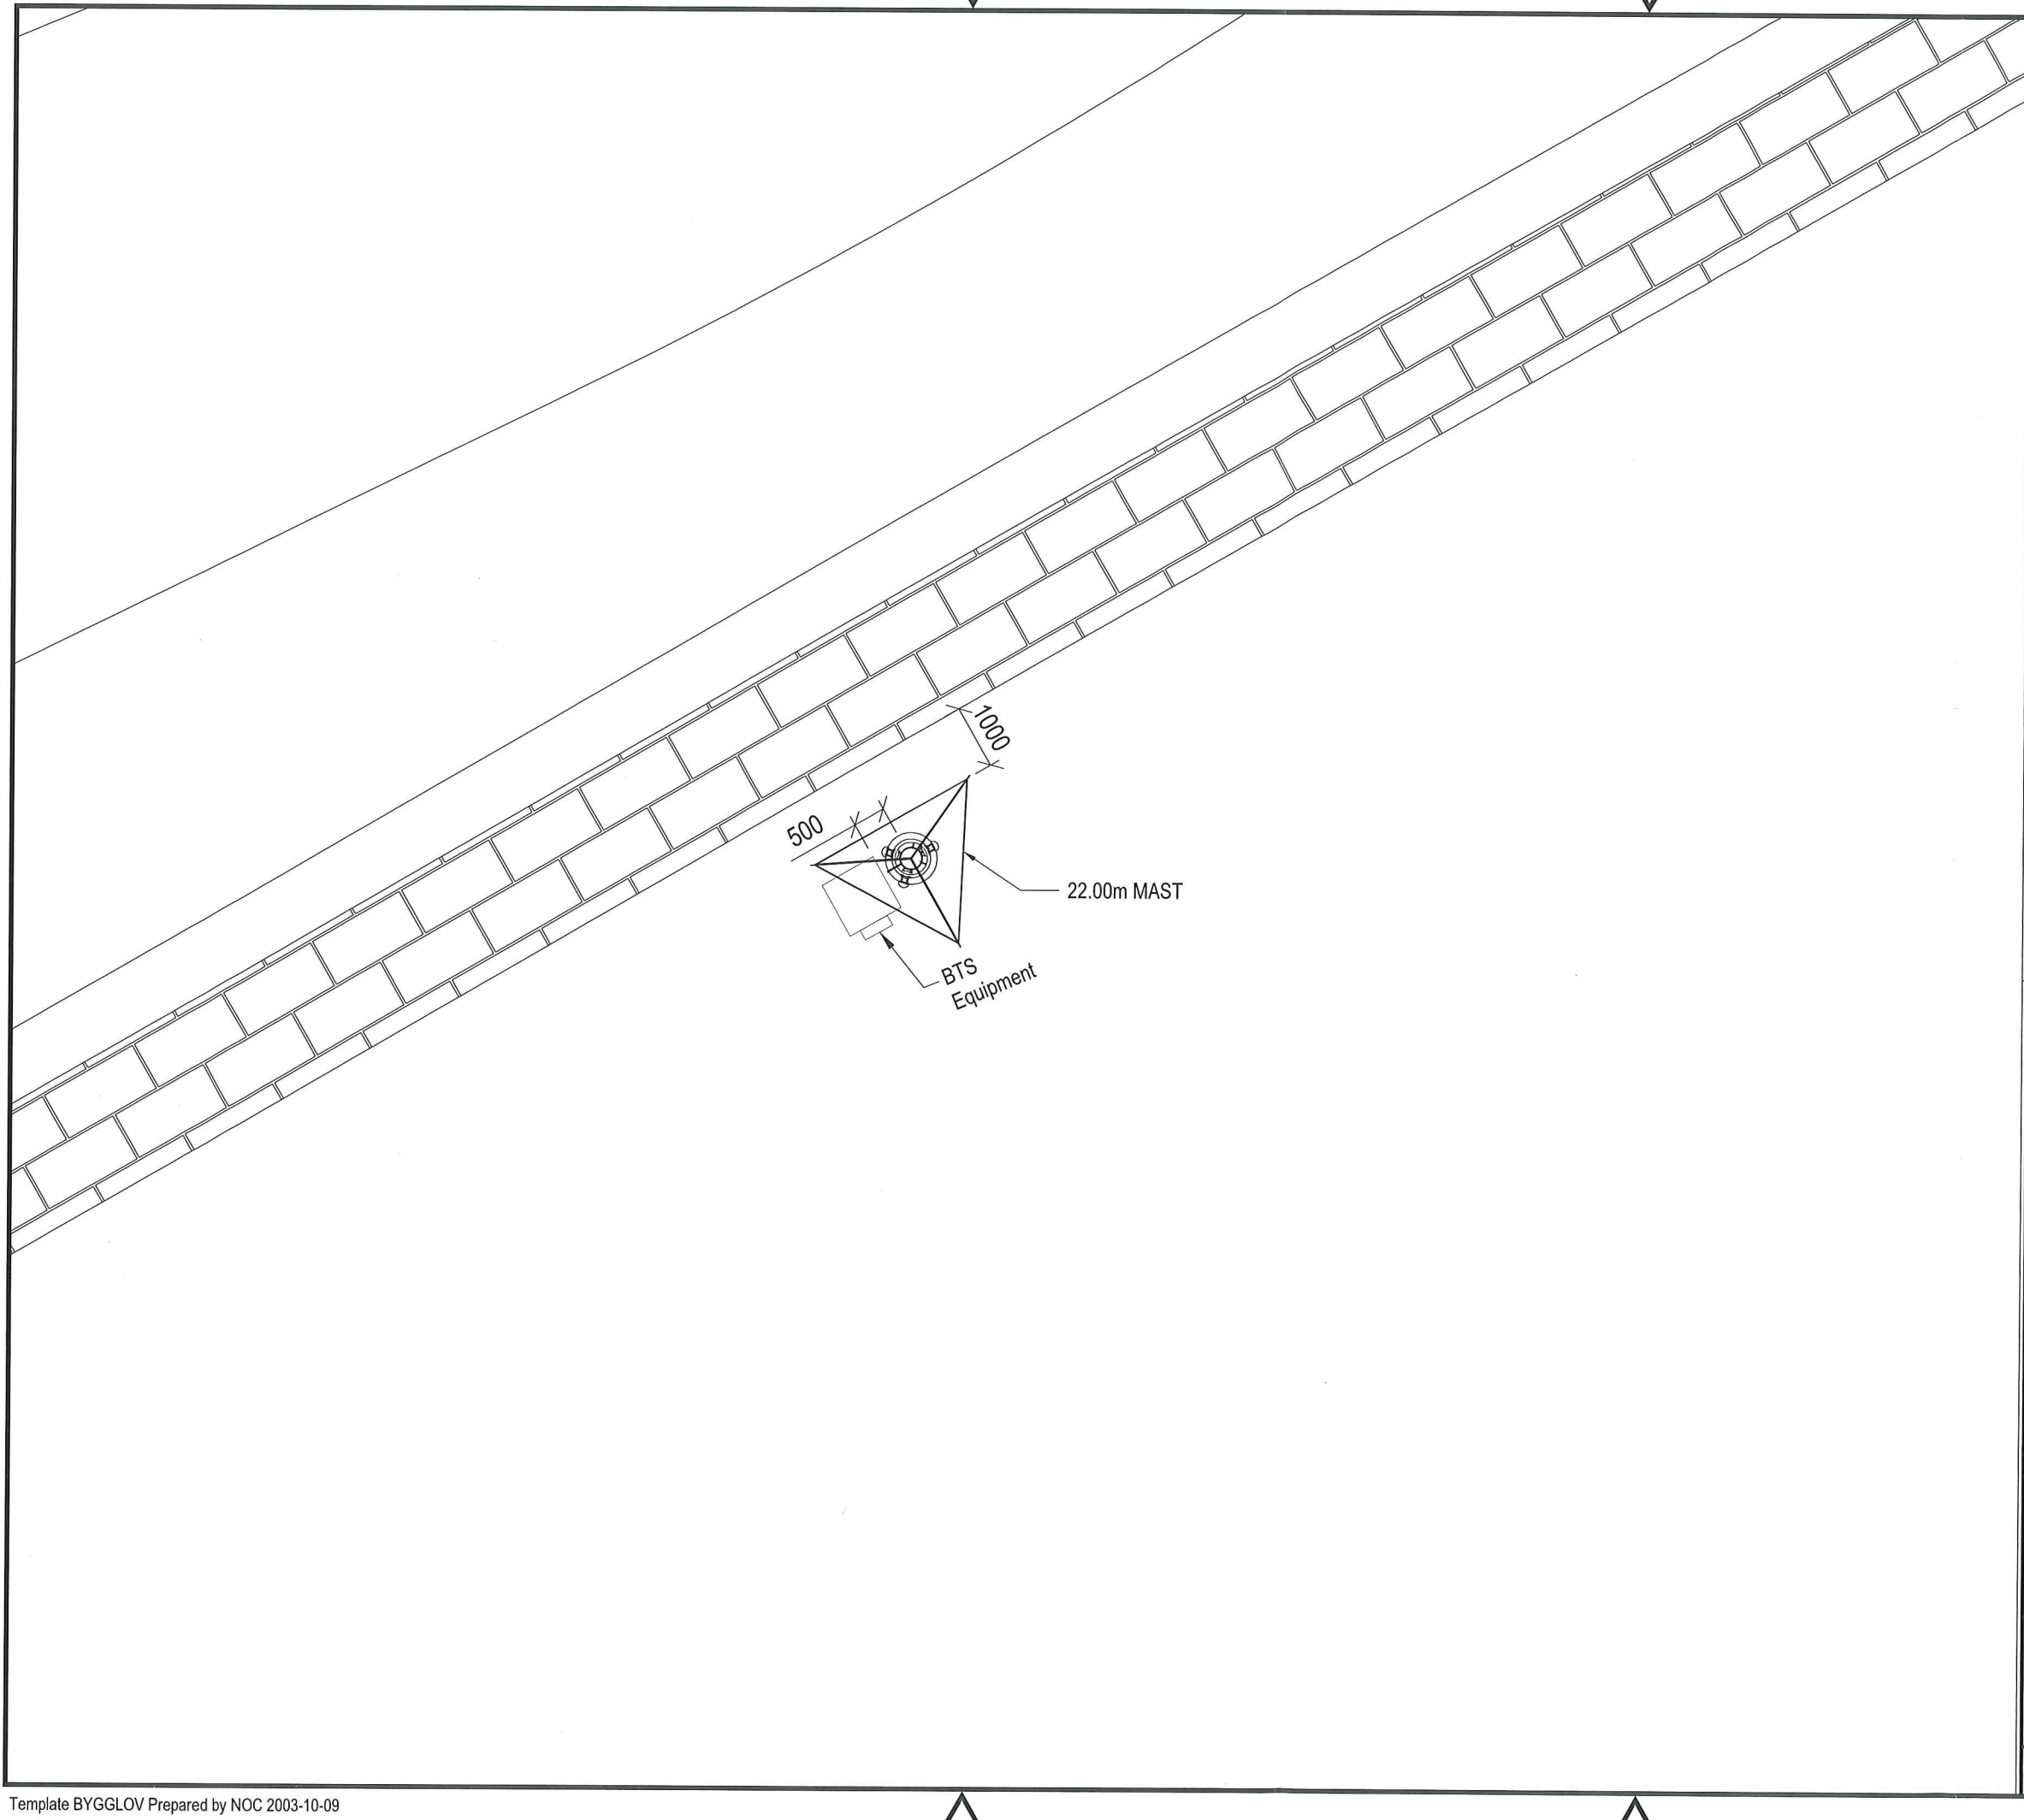

BORGHOLMS KOMMUN	
Samhällsbyggnadsnämnden	
Ink	2015 -05- 0 8
Dnr	52015-0243

Rev	Beskrivning	Av	Datum
STATUS:			
BYGGLOVSHANDLING			
SITENAMN			
43123 - N112533 - Sandvik hamnen			
BYGGHERRE:			
Net4Mobility			
SKALA:	RITAD AV:	GODKÄND:	
A3 - 1:100	ED	Mats	
	DATUM:	DATUM:	
	2014-12-14	2014-12-14	
ADRESS / FASTIGHETSBETCKNING:			
Stenhuggarvägen 18			
38770 LÖTTORP			
Persnäs-Sandvik 1:1			
RINTNINGS NAMN:			
PLAN			
Ritnings nr.		Rev.	
N112533-11		A	





BORGHOLMS KOMMUN
Samhällsbyggnadsnämnden
Ink 2015-05-08
Dnr 52015-0243

Rev	Beskrivning	Av	Datum
STATUS: BYGGLOVSHANDLING			
SITENAMN 43123 - N112533 - Sandvik hamnen			
BYGGHERRE: Net4Mobility			
SKALA: A3 - NTS	RITAD AV: ED DATUM: 2014-12-14	GODKÄND: Mats DATUM: 2014-12-14	
ADRESS / FASTIGHETSBETCKNING: Stenhuggarvägen 18 38770 LÖTTORP Persnäs-Sandvik 1:1			
RINTNINGS NAMN: VIEW 1			
Ritnings nr.		N112533-13	Rev. A



BORGHOLMS KOMMUN	
Samhällsbyggnadsnämnden	
Ink	2015 -05- 0 8
Dnr	52015-0293

Rev	Beskrivning	Av	Datum
STATUS:			
BYGGLOVSHANDLING			
SITENAMN			
43123 - N112533 - Sandvik hamnen			
BYGGHERRE:			
Net4Mobility			
SKALA:	RITAD AV:	GODKÄND:	
A3 - NTS	ED	Mats	
	DATUM:	DATUM:	
	2014-12-14	2014-12-14	
ADRESS / FASTIGHETSBETCKNING:			
Stenhuggarvägen 18			
38770 LÖTTORP			
Persnäs-Sandvik 1:1			
RINTNINGS NAMN:			
VIEW 2			
Ritnings nr.		N112533-14	
		Rev. A	

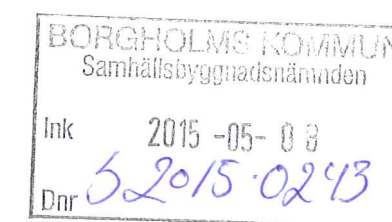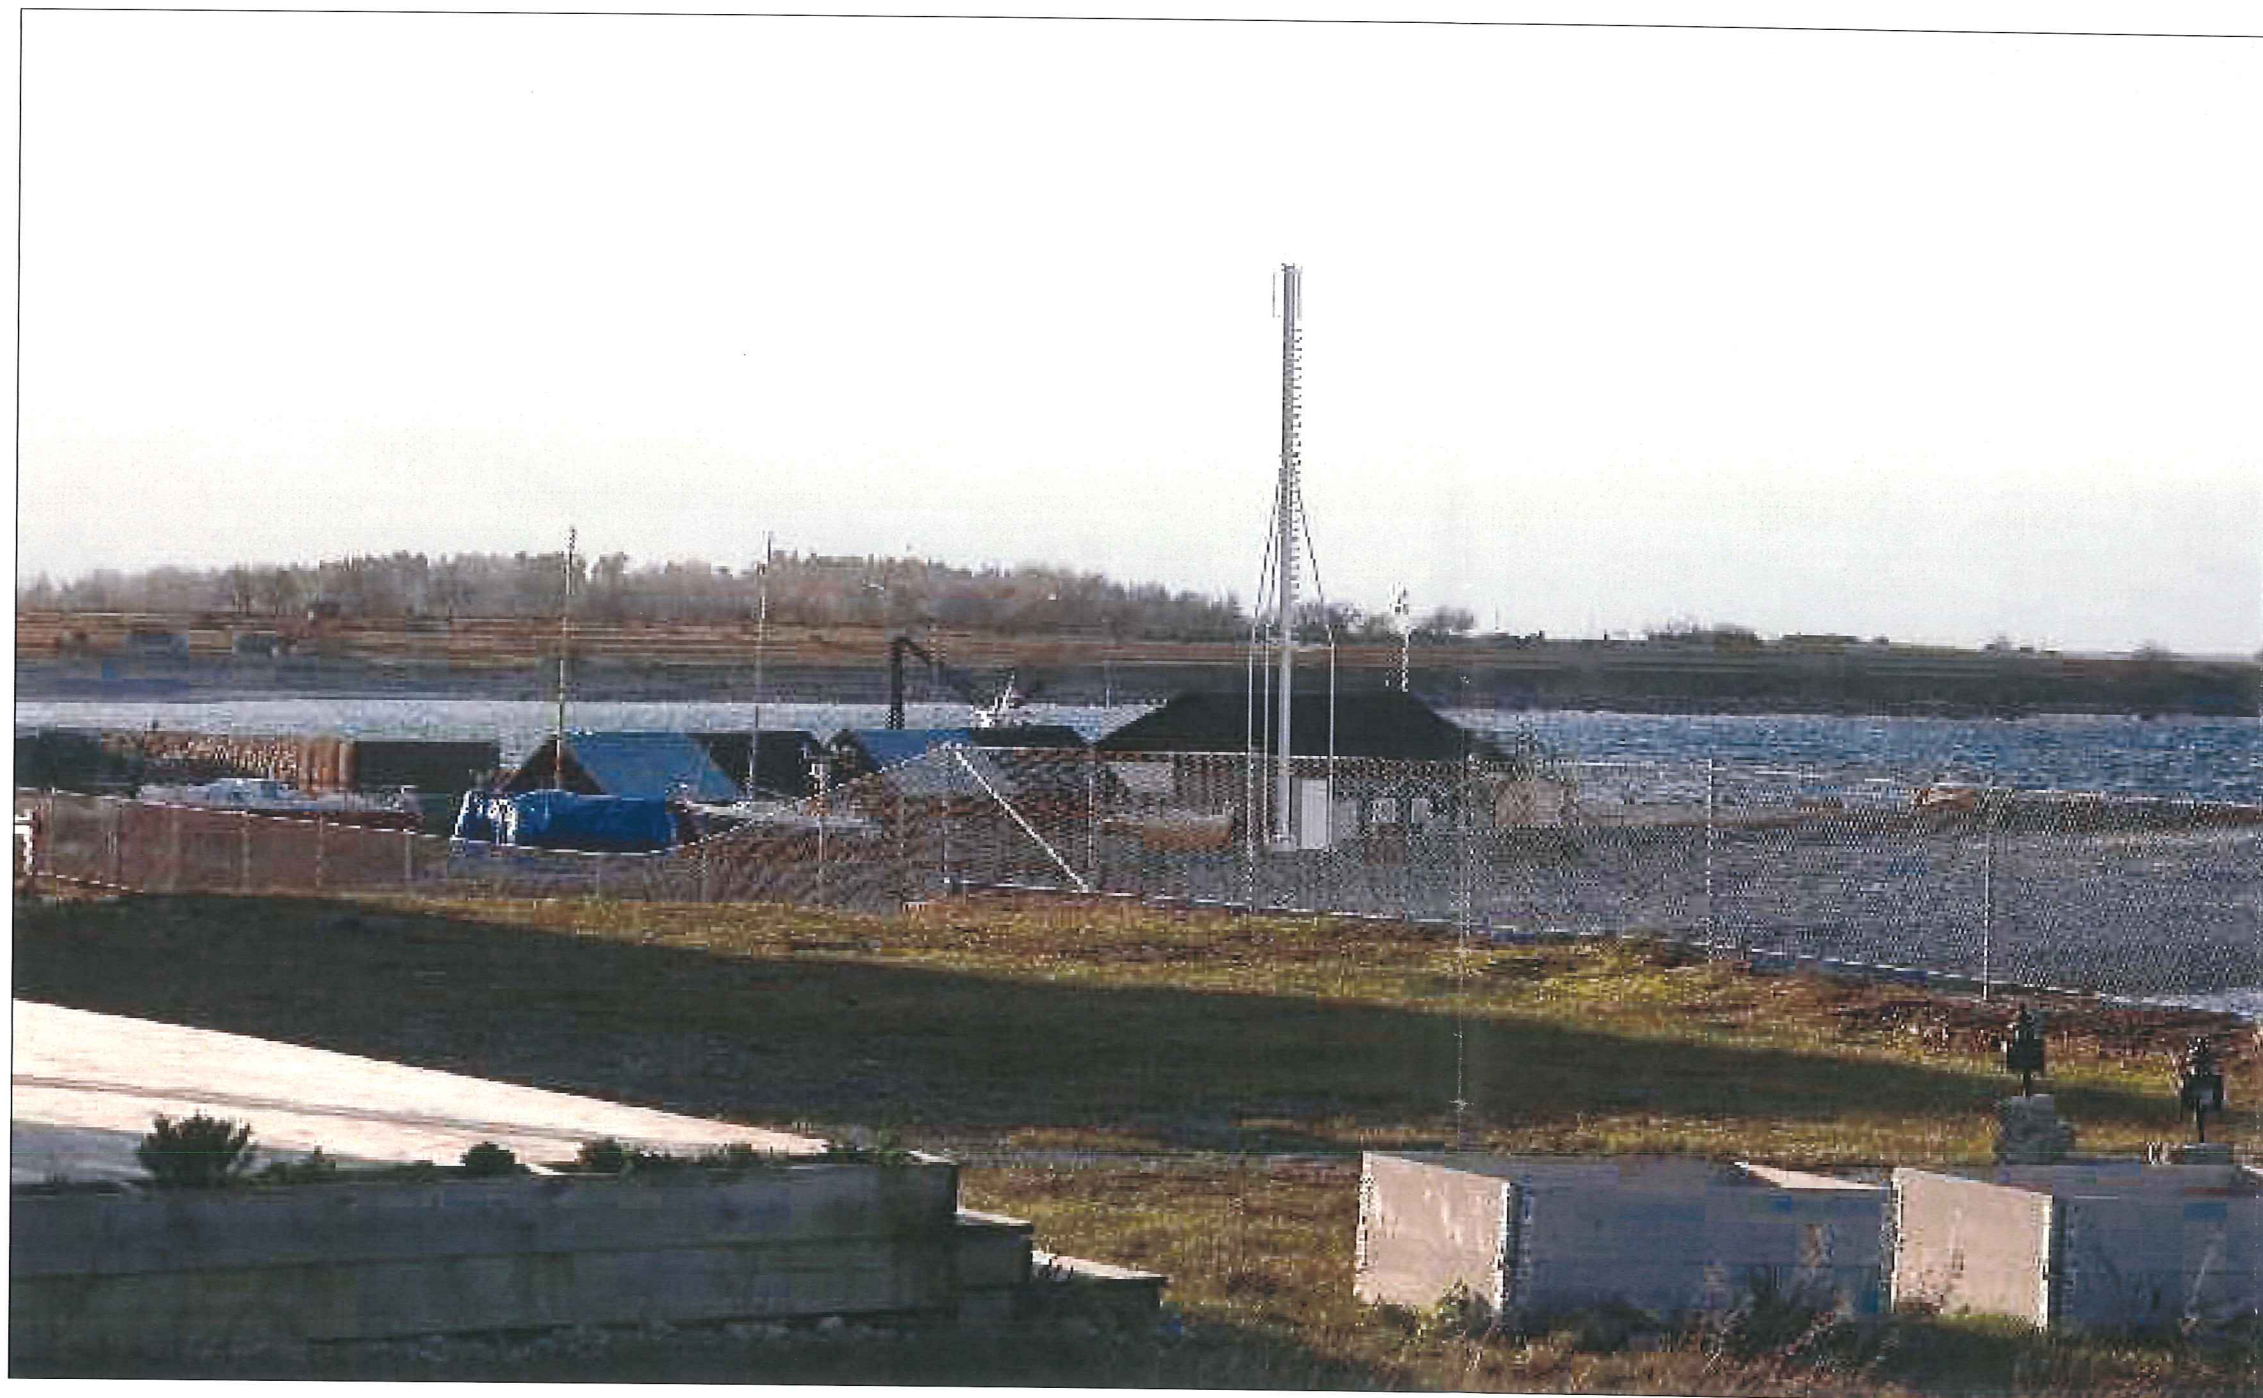

Rev	Beskrivning	Av	Datum
STATUS:			
BYGGLOVSHANDLING			
SITENAMN			
43123 - N112533 - Sandvik hamnen			
BYGGHERRE:			
Net4Mobility			
SKALA:	RITAD AV:	GODKÄND:	
A3 - NTS	ED	Mats	
	DATUM:	DATUM:	
	2014-12-14	2014-12-14	
ADRESS / FASTIGHETSBETCKNING:			
Stenhuggarvägen 18			
38770 LÖTTORP			
Persnäs-Sandvik 1:1			
RINTNINGS NAMN:			
VIEW 3			
Ritnings nr.		Rev.	
N112533-15		A	



BORGHOLMS KOMMUN
Samhällsbyggnadsnämnden
Ink 2015-05-08
Dnr 52015-0243

Rev	Beskrivning	Av	Datum
STATUS: BYGGLOVSHANDLING			
SITENAMN 43123 - N112533 - Sandvik hamnen			
BYGGHERRE: Net4Mobility			
SKALA: A3 - NTS	RITAD AV: ED DATUM: 2014-12-14	GODKÄND: Mats DATUM: 2014-12-14	
ADRESS / FASTIGHETSBETCKNING: Stenhuggarvägen 18 38770 LÖTTORP Persnäs-Sandvik 1:1			
RINTNINGS NAMN: VIEW 4			
Ritnings nr.		N112533-16	
		Rev. A	